


Вид №1




Вид №2



Вид №3

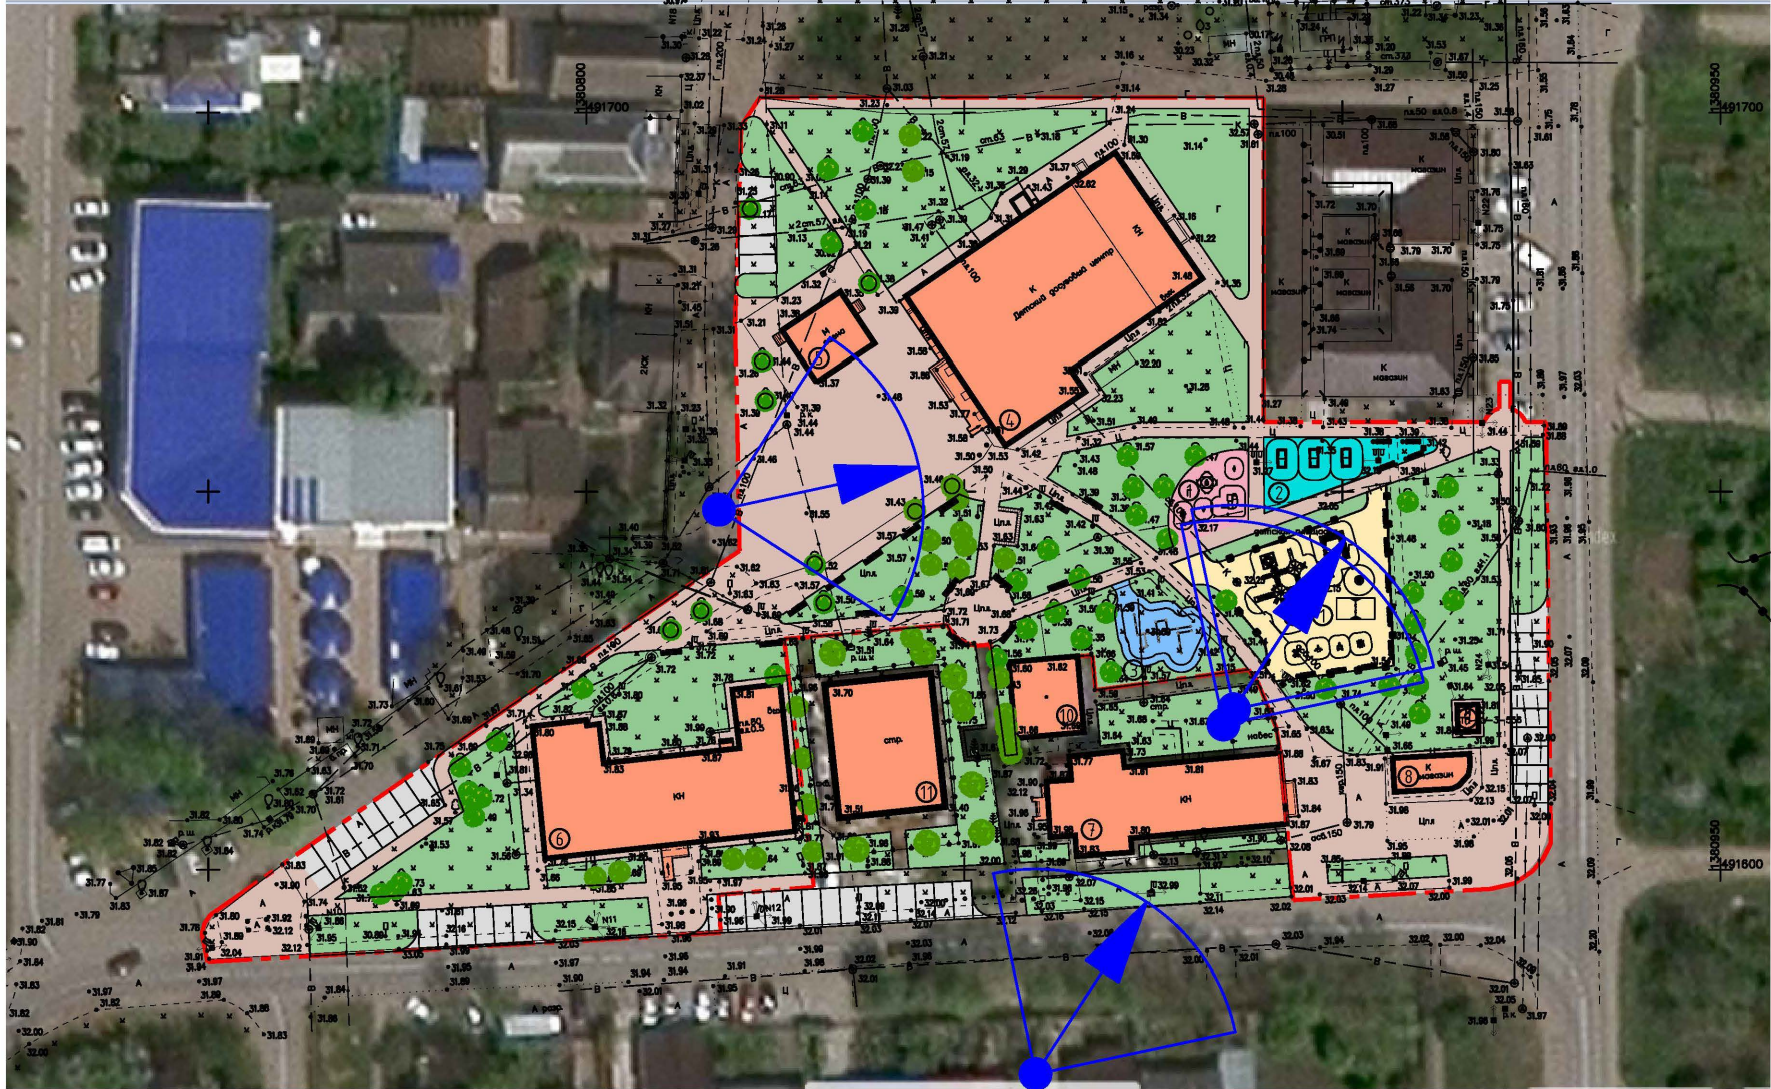

УСЛОВНЫЕ ОБОЗНАЧЕНИЯ:

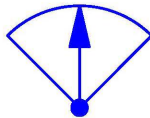

— Направление взгляда при фототофиксации (современное фото)

Вид №1

— Номер изображения фототофиксации (современное фото)



— Граница благоустройства (1 этап)



— Граница благоустройства (2 этап)

						2005/19-ДП		
						«Капитальный ремонт благоустройства по адресу: территория детской спортивно-игровой площадки (к/н 23:07:0301004:444) в парке Дома культуры пос. Южный ул. Советская 31»		
Изм.	Колуч	Лист	Ндок.	Подп.	Дата	Дизайн проект	Стадия	Лист
Разраб.	Ковальчук				07.19		ДП	2
Проверил	Онищенко				07.19	Схема современного использования территории	ООО "АЛЬФА"	
Н.контр.	Лейканд				07.19			
ГИП	Лейканд				07.19			

Согласовано

Взам. инв. №

Подп. и дата

ИНВ. N° ПОДЛ.

Оборудование детских площадок (окончание)

13	комбинированный "Динская", (светильник "Шар", расположение низ)
----	---

						2005/19-ДП			
						"Капитальный ремонт благоустройства по адресу: территория детской спортивно-игровой площадки (к/н 23:07:0301004:444) в парке Дома культуры пос. Южный ул. Советская 31"			
Изм.	Кол.уч	Лист	Ндок.	Подп.	Дата		Стадия	Лист	Листов
Разраб.		Ковальчук			07.19				
Проверил		Онищенко			07.19		ДП	4	
Н.контр.		Лейканд			07.19	Схема устройства детской площадки	ООО "АЛЬФА"		
ГИП		Лейканд			07.19				

Согласовано


№ п/п	Наименование товара	Артикул	Изображение товара	Количество	Размер, (м)
14	КСИЛ 006712 - Теннисный стол			3	2.5x1.25x1.05 (Вес - 110 кг)
15	Ксил 007550 - Тренажер			1	1.0x0.85x1.42 (Вес - 57 кг)
16	КСИЛ 007532 - Тренажер			1	1.1x0.96x1.97 (Вес - 60кг)
17	КСИЛ 007530 - Тренажер			1	1.005x0.7x1.77 (Вес - 58 кг)
18	КСИЛ 007521 - Тренажер			1	1.47x0.94x1.615 (Вес - 70 кг)

№ п/п	Наименование товара	Артикул	Изображение товара	Количество	Размер, (м)
19	КСИЛ 006456 - Комплекс №1. Комплекс из 7 турников, шведской стенки, скамьи для прессы, брусьев, турников для отжимания и гимнастических колец			1	7.28x6.09x2.63 (Вес - 306 кг)

						2005/19-ДП			
						"Капитальный ремонт благоустройства по адресу: территория детской спортивно-игровой площадки (к/н 23:07:0301004:444) в парке Дома культуры пос. Южный ул. Советская 31"			
Изм.	Кол.уч	Лист	Ндок.	Подп.	Дата		Стадия	Лист	Листов
Разраб.		Ковальчук			07.19				
Проверил		Онищенко			07.19		ДП	5	
Н.контр.		Лейканд			07.19	Схема устройства спортивной площадки	ООО "АЛЬФА"		
ГИП		Лейканд			07.19				

Экспликация зданий и сооружений	
Номер на плане	Наименование
1	Детская площадка
2	Спортивная площадка с тренажерами
3	Воркаут
4	Существующее здание "Детский досуговый центр"
5	Существующее сооружение "Сцена"
6	Существующее здание
7	Существующее здание
8	Существующее здание
9	Существующая ТП

Схема раскладки тротуарной плитки

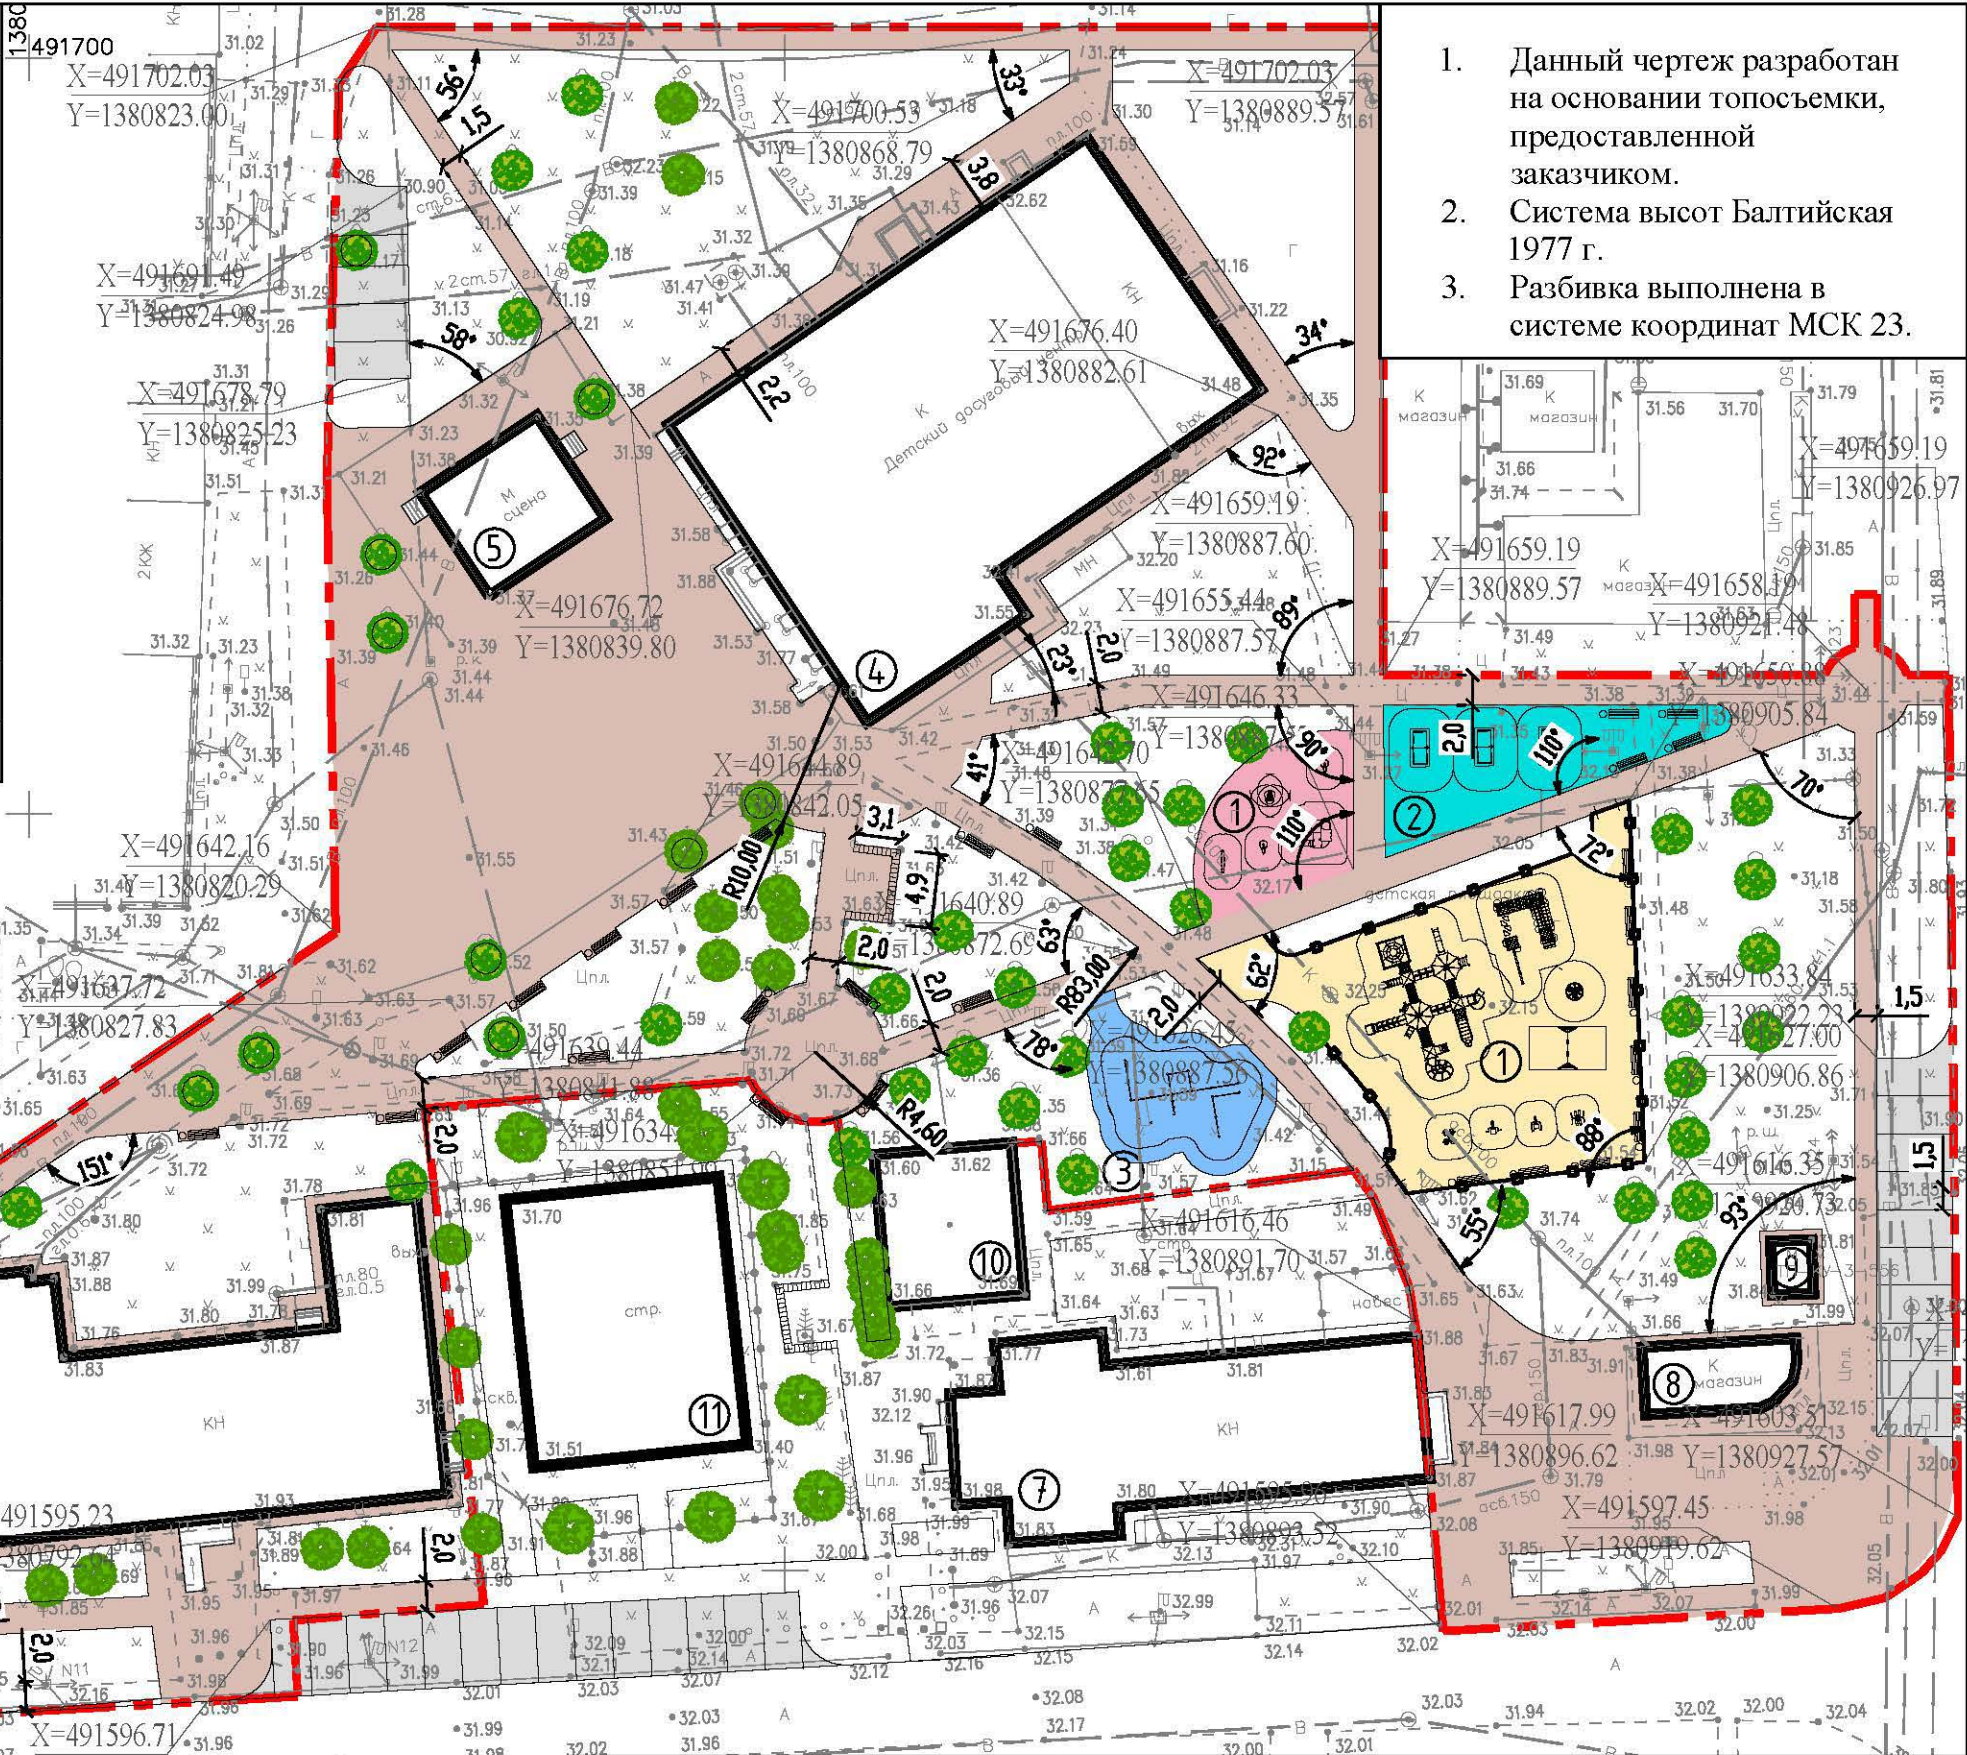

1. Данный чертеж разработан на основании топосъемки, предоставленной заказчиком.
2. Система высот Балтийская 1977 г.
3. Разбивка выполнена в системе координат МСК 23.

Условные обозначения

	Граница проектирования		Пешеходные дорожки из плитки
X=491750.00 Y=1381000.00	Координаты точки в системе МСК 23		Детская и спортивные площадки (резиновое покрытие)
	Проезды автостоянки (асфальт)		Воркаут (резиновое покрытие)

						2005/19-ДП			
						"Капитальный ремонт благоустройства по адресу: территория детской спортивно-игровой площадки (к/н 23:07:0301004:444) в парке Дома культуры пос. Южный ул. Советская 31"			
Изм.	Колуч	Лист	Ндок.	Подп.	Дата	Схема планировочной организации земельного участка	Стадия	Лист	Листов
Разраб.	Ковальчук				07.19		ДП	6	
Проверил	Онищенко				07.19				
						Схема размещения дорожек и раскладка тротуарной плитки. М1:500	ООО "АЛЬФА"		
Н. контр.	Лейканд				07.19				
ГИП	Лейканд				07.19				



Инв. ? подл. ?	Подп.	и дата	Взам. инв. ?	Согласовано			

						2005/19-ДП				
						«Капитальный ремонт благоустройства по адресу: территория детской спортивно-игровой площадки (к/н 23:07:0301004:444) в парке Дома культуры пос. Южный ул. Советская 31»				
Изм.	Кол.уч	Лист	Ндок.	Подп.	Дата					
Разраб.		Ковальчук			07.19	Дизайн проект		Стадия	Лист	Листов
Проверил		Онищенко			07.19			ДП	7	
Н.контр.		Лейканд			07.19	Схема современного использования территории		ООО "АЛЬФА"		
ГИП		Лейканд			07.19					



Инв. ? подл. ?	Подп.	и дата	Взам. инв. ?	Согласовано			

						2005/19-ДП			
						«Капитальный ремонт благоустройства по адресу: территория детской спортивно-игровой площадки (к/н 23:07:0301004:444) в парке Дома культуры пос. Южный ул. Советская 31»			
Изм.	Колуч	Лист	Ндок.	Подп.	Дата	Дизайн проект	Стадия	Лист	Листов
Разраб.		Ковальчук			07.19		ДП	8	
Проверил		Онищенко			07.19				
Н.контр.		Лейканд			07.19	Схема современного использования территории	ООО "АЛЬФА"		
ГИП		Лейканд			07.19				